


AUFSTOCKUNG: LOFTWOHNEN, Düsseldorf



Konzept

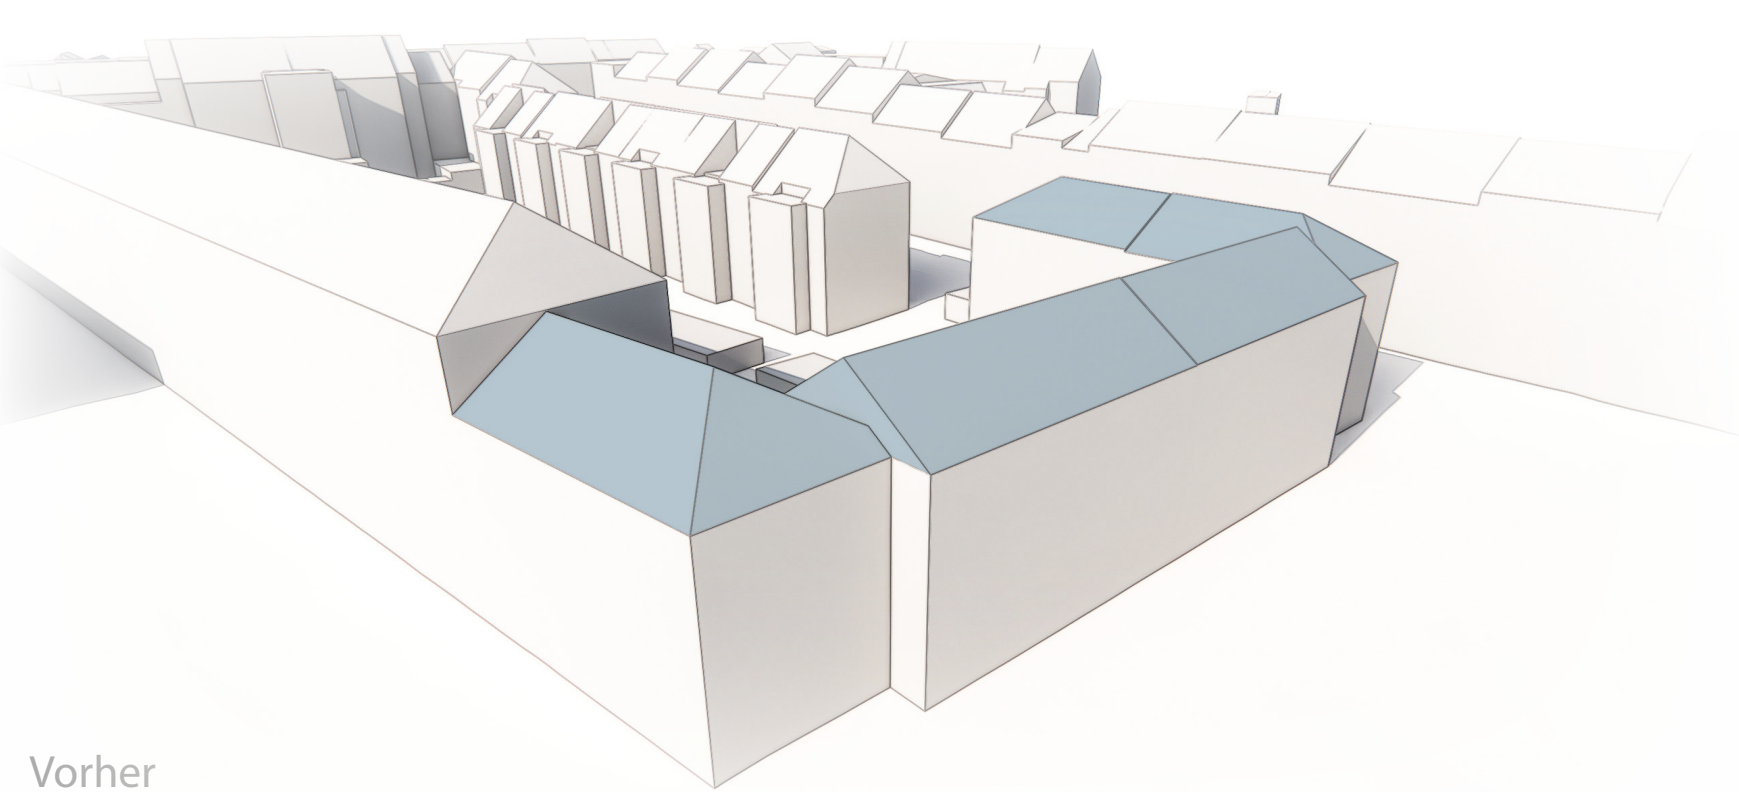

Vorher




Nachher

Schema



EG

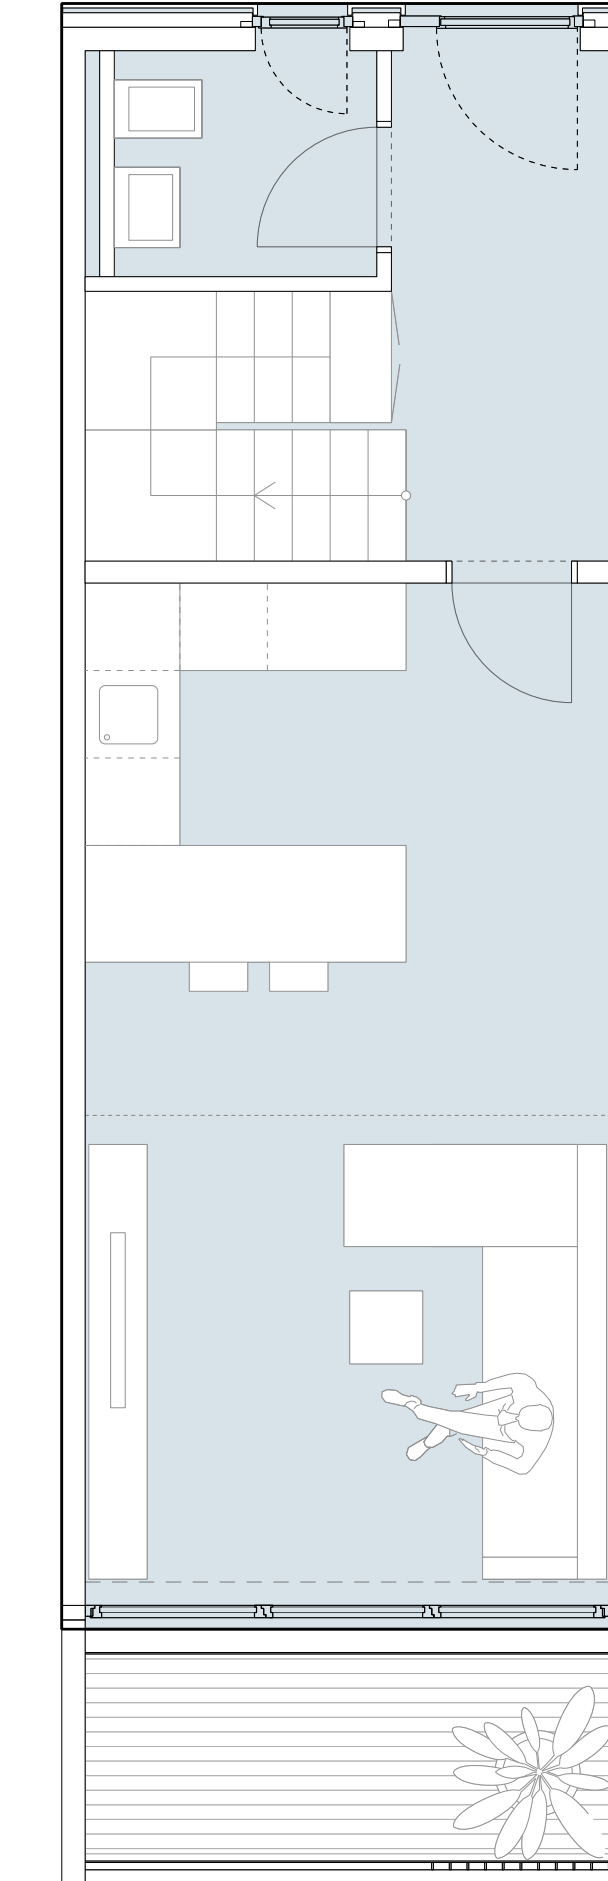

OG

